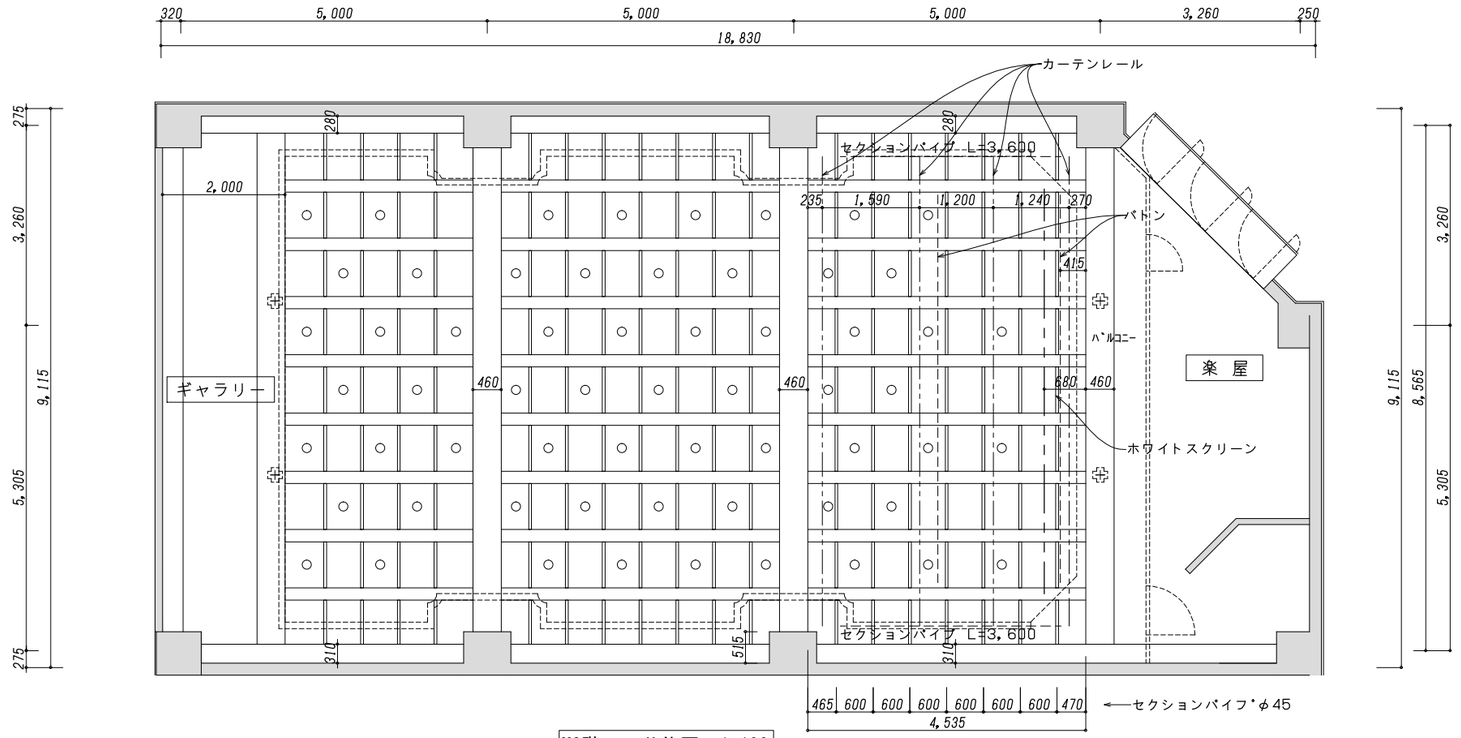

M3階　天井伏図　1:100

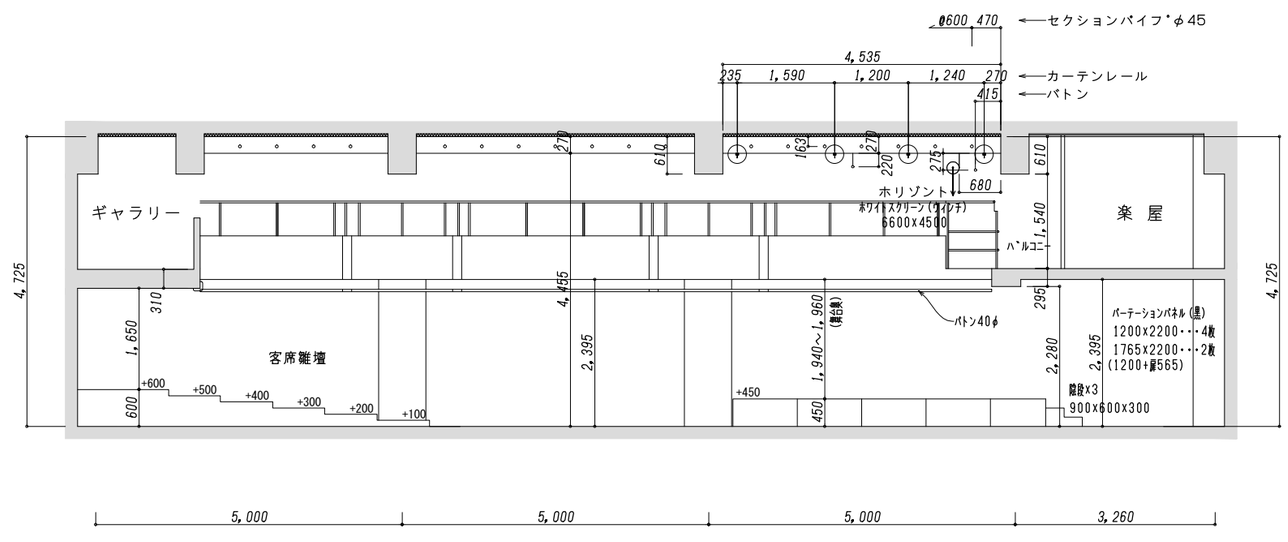

a-a' 断面図　1:100